



LEGENDE DU PROJET

- BORDURE P1
 - BORDURE T1
 - BORDURE BASSE
 - ENROBES TYPE BBSG 0/10 A 140 kg/m³
 - ENROBES + RESINE
 - ENROBES TYPE BBSG 0/10 A 140 kg/m³ GB
 - ENROBES TYPE BBSG 0/5 A 120 kg/m³ COLORE
 - BETON LISSE
 - GRAVER ROULES
 - GALETS 80/150
 - TERRASSES (LOT EV)
 - ESPACES VERTS
 - EVERGRAVIER (LOT ENROBES)
 - NIVEAU FINI DE LA VOIRIE
 - NIVEAU TN
 - PENTE VOIRIE DE 2.0%
 - CANDELABRE
 - GRILLE 50 x 50
 - CANIVEAU GRILLE
 - ORDURES MENAGERES BACS ROLANTS
 - VB Gaz
- CLOTURE SOUPLE H=1.20 M + PORTILLON
 - CLOTURE RIGIDE H=1.20 M
 - ARBRES A PLANTER - LOT ESPACES VERTS:
Pr - PRUNUS SYLVESTRIS
T1 - THUA TOMENTOSA
U - LIQUIDAMBAR
P1 - PRUNUS KANZAN
 - HAIE ESSENCES VARIEES
 - SEQUENCE TYPE POUR HAIES ESSENCES VARIEES
LVA LPH PF
LVA : LIGUSTRUM SINENSE (30%)
LPH : PRUNUS LAUROCERASUS HERBERGHI (30%)
PF : PHOTINIA FRASERI (40%)

ALP VRD
INGENIERIE

SIEGE SOCIAL
475, Route des Vernes - Prigny - 74370 ANNEYCY
AGENCE CHABLAIS
9, Rue de Champagnes - 74200 THONON LES BAINS

Architecte
unanime
UNANIME
04.79.34.36.25
p.vigne@unanime.fr

Economiste
unanime
UNANIME
04.79.34.36.25
p.vigne@unanime.fr

Maitre de l'Ouvrage
IMOTIS
Route de la Bouvarde
74370 - EPAGNY
04.50.01.13.14

Projet

Domaine du Granier
Route Royale
73190 - CHALLES LES EAUX

PLAN DE VOIRIE

PC PRO DCE **ACT** DET VISA EXE DOE

Date	Indice	Objet de la modification
01/06/2020	-	Marché de Travaux

PIECE	5.2	Dossier : 18-43	Echelle : 1 / 200ème	INDICE
		Suivi par : TrB / LM		
		Vérifié par : Christophe G.		

STRUCTURES

VOIRIE & PLACES PMR

- BBSG 0/10 à 140kg/m³
GC 0/31.5
- GRD 0/80 (lot VRD)
- Géotextile classe 6

CHEMINEMENTS PIETONS

- BBSG 0/6 à 120kg/m³
Réglage (lot Enrobes)
- GRD 0/80 (lot VRD)
- Géotextile anticontaminant

EVERGRAVIER SUR TERRE PLEIN


- Dalle PEHD rempli de gravier (lot EV)
GC 0/31.5 (lot EV)
- GRD 0/80 (lot VRD)
- Géotextile classe 6

ESPACES VERTS

- Espaces verts
- Plateforme livrée au EV

TERRASSE SUR TERRE PLEIN

- Daliette (lot EV)
Réglage (lot EV)
- GRD 0/80 (lot VRD)
- Géotextile anticontaminant

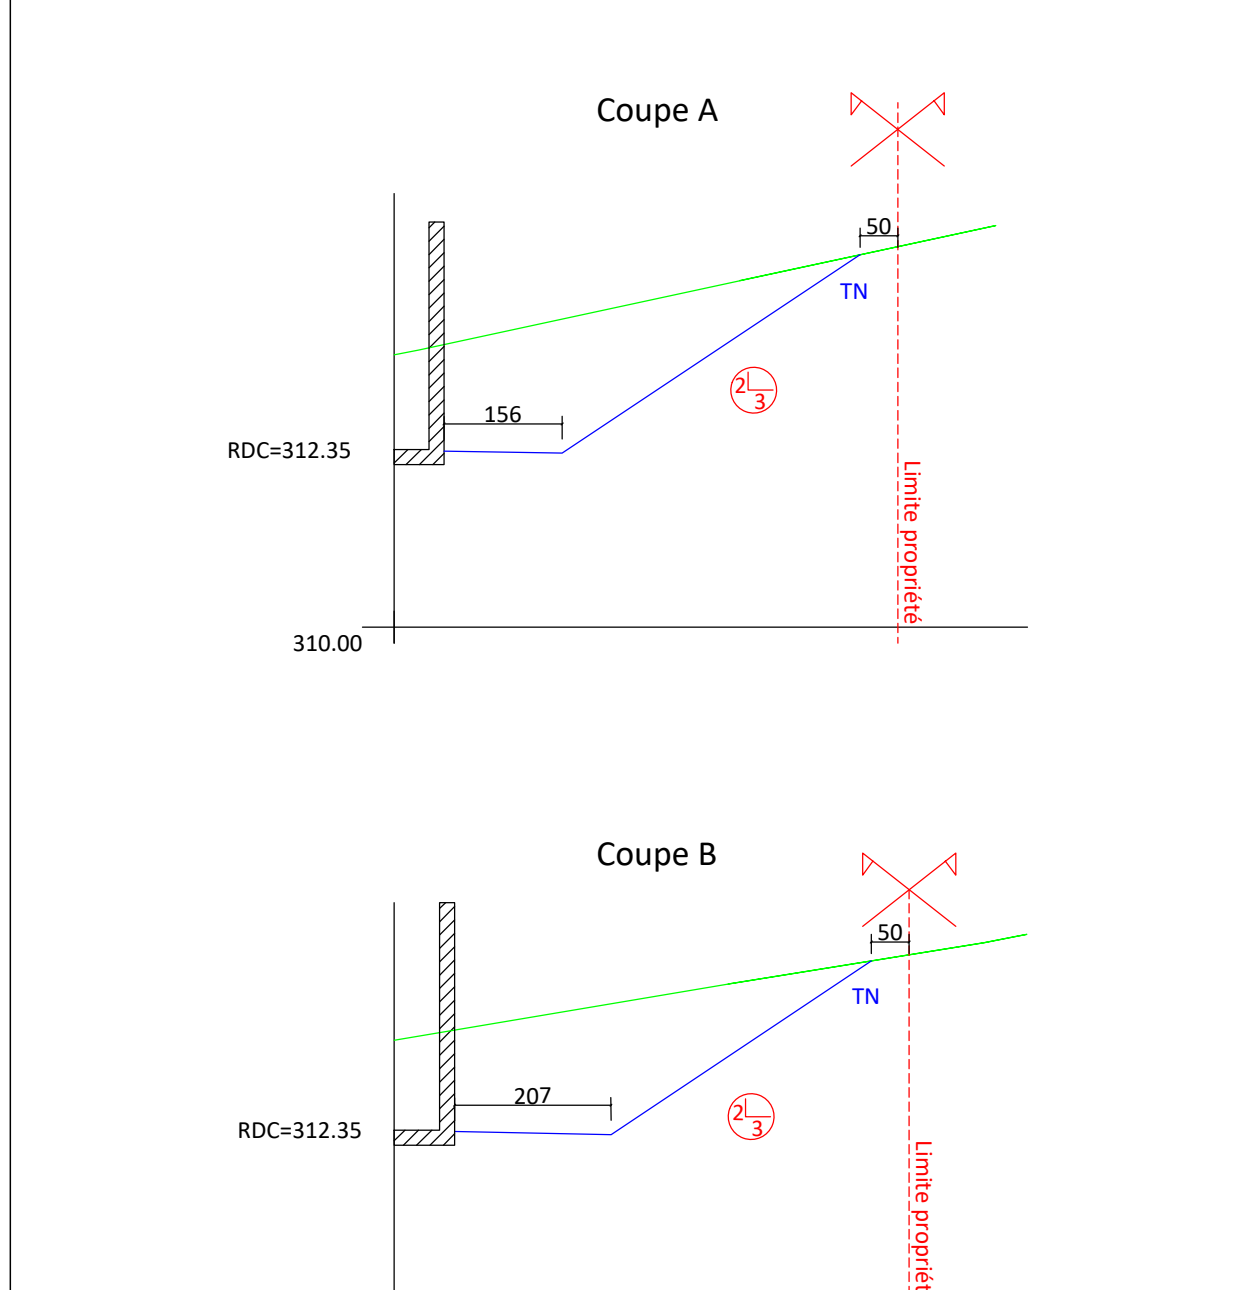

NOTA: CE PLAN EST VALABLE UNIQUEMENT POUR LES OUVRAGES V.R.D.
IL NE DOIT EN AUCUN CAS ETRE UTILISE POUR DES IMPLANTATIONS DE BATIMENTS OU DE FONCIER