

Architecte

STUDIO MAKO  
06.86.79.99.87  
t.e@studiomako.com

Economiste

STUDIO MAKO  
06.86.79.99.87  
t.e@studiomako.com

B.E.T. Structure BA

PLANISTE  
PLANTIER  
04.50.67.63.74  
alexandre.ladriere@plantier.eu

B.E.T. Fluides

**FRADET**  
FRADET  
04.50.30.20.07  
cedric@fraudet-fraudet.com

Contrôleur Technique

**opave**  
APAVE  
Arnaud PANTOUX  
06.24.97.01.78  
arnaud.pantoux@opave.com

Géotechnicien

**EQUATERR**  
Alexandre DUC-GONINAZ  
06.13.26.04.58  
a.duc@equaterr-geotechnique.fr

Maitre de l'Ouvrage  
**SAS PROMOXALIS**  
414 Avenue Marie Curie  
Immeuble Abc2 Archamps Technopole  
74160 - ARCHAMPS

Projet  
**Construction d'un bâtiment à usage de bureaux**  
rue Georges de Mestral  
74160 - ARCHAMPS

**PLAN DE VOIRIE**

PC PRO DCE **MDT** DET VISA EXE DOE

Date	Indice	Objet de la modification
04/02/2020	-	Marché de Travaux

PIECE	5.2	INDICE
Dossier :	17-79	Echelle : 1 / 200ème
Suivi par :	Anais B-R	
Vérifié par :	Fabien B.	



04 57 98 11 90 contact@alpvrdf.fr www.alpvrdf.fr  
Bureau d'études d'ingénierie VRD - Multitâche aux bâtiments, projets routiers, espaces publics, scénarios, ZAC, habitats de montagne, hydraulique, environnement SAGE, au capital de 10 000 Euros - 799 538 650 R.C.S. Annecy - TVA Intracommunautaire : FR 95 799 538 650

**LEGENDE DU PROJET**

- BORDURE P3 BORDURE P3 SCIE SUR DALLE
- BORDURE T1
- BORDURE BASSE
- BORDURES TYPE VILLE DE BOURGS
- BORDURE A2
- ENROBES TYPE BBSG 0/10 A 140 kg/m<sup>3</sup> - LOT ENROBES
- ENROBES TYPE BBSG 0/5 A 120 kg/m<sup>3</sup> - LOT ENROBES
- REFLECTION ENROBE - LOT ENROBES
- PAVES EN BETON - LOT ENROBES
- BETON POREUX - LOT ENROBES
- REVETEMENT BETON DESACTIVE - LOT ENROBES
- GALETS SCIELES - LOT ENROBES
- ESPACES VERTS - LOT AMENAGEMENTS EXTERIEURS
- GRANDES ROULEES PIED DE FACADE - LOT AMENAGEMENTS EXTERIEURS
- PLANCHETTE BOIS - LOT AMENAGEMENTS EXTERIEURS
- MUR BOIS - LOT ENROBES
- PORTAILS - LOT AMENAGEMENTS EXTERIEURS
- SERVITUDE DE PASSAGE
- MISE A LA COTE D'OUVRAGE EXISTANT AU LOT VRD
- RESINE - LOT VOIRIES
- ZONE DE RETOURNEMENT
- PREMIERITE - LOT AMENAGEMENTS EXTERIEURS
- CLOTURE RIGIDE 1.50m - LOT AMENAGEMENTS EXTERIEURS
- NIVEAU EXISTANT OU RATTACHEMENT AU TN
- NIVEAU DALLE BRUTE
- NIVEAU FINI DE LA VOIRIE
- PENTE VOIRIE DE 2.0%
- CANDIABRE - LOT VRD
- GRILLE 50 x 50
- CANIVEAU - LOT VRD
- CANIVEAU REVERS PAR LE LOT PLOMBIERE (fourniture et pose du caniveau au lot VRD)
- EMPRISE DU SOUS-SOL
- ARBUSTE ACER PALMATUM (A2) EN POT TYPE CYRUS GREEN PALACIO II - LOT AMENAGEMENTS EXTERIEURS
- JARDINIÈRE TYPE CYRUS TRADE 1500 TERRE VEGETALE - PHYLODENDRONS HUMULUS 3u/m<sup>2</sup> - LOT AMENAGEMENTS EXTERIEURS
- ARBRES A PLANTER - LOT AMENAGEMENTS EXTERIEURS
- AP - ACER PLATANOIDES "EMERALD QUEEN"
- LS - LIQUIDAMBAR STRYRACILLUA
- BV - BETULA VERRUCOSA
- EUONYMUS JAPONICUS 60/80
- HYDRANGEA PANICULATA "PRINCE" 60/80
- SAUX PURPUREA "NANA GRACIEL" 60/80
- PAILLAGE + TOILE + VEGETAUX 2u/m<sup>2</sup>
- MARQUAGE FLECHE DIRECTIONNELLE AU LOT ENROBE

INTERVENANTS	DATE	Indice
ARCHITECTE	12/1/2019	-
FLUIDES	-	-
STRUCTURE	06/2/2019	-
GÉOTECHNIEN	13/1/2019	(02PRO)

NOTA : CE PLAN EST VALABLE UNIQUEMENT POUR LES OUVRAGES V.R.D. IL NE DOIT EN AUCUN CAS ÊTRE UTILISÉ POUR DES IMPLANTATIONS DE BATIMENTS OU DE FONCIER

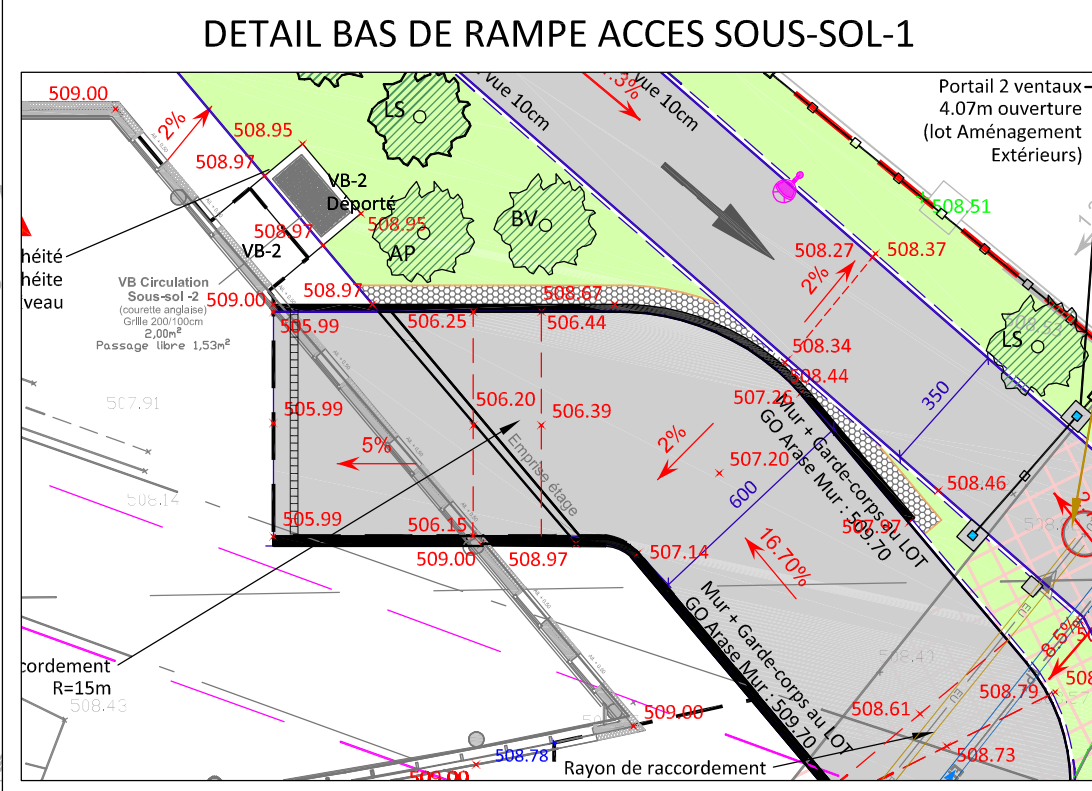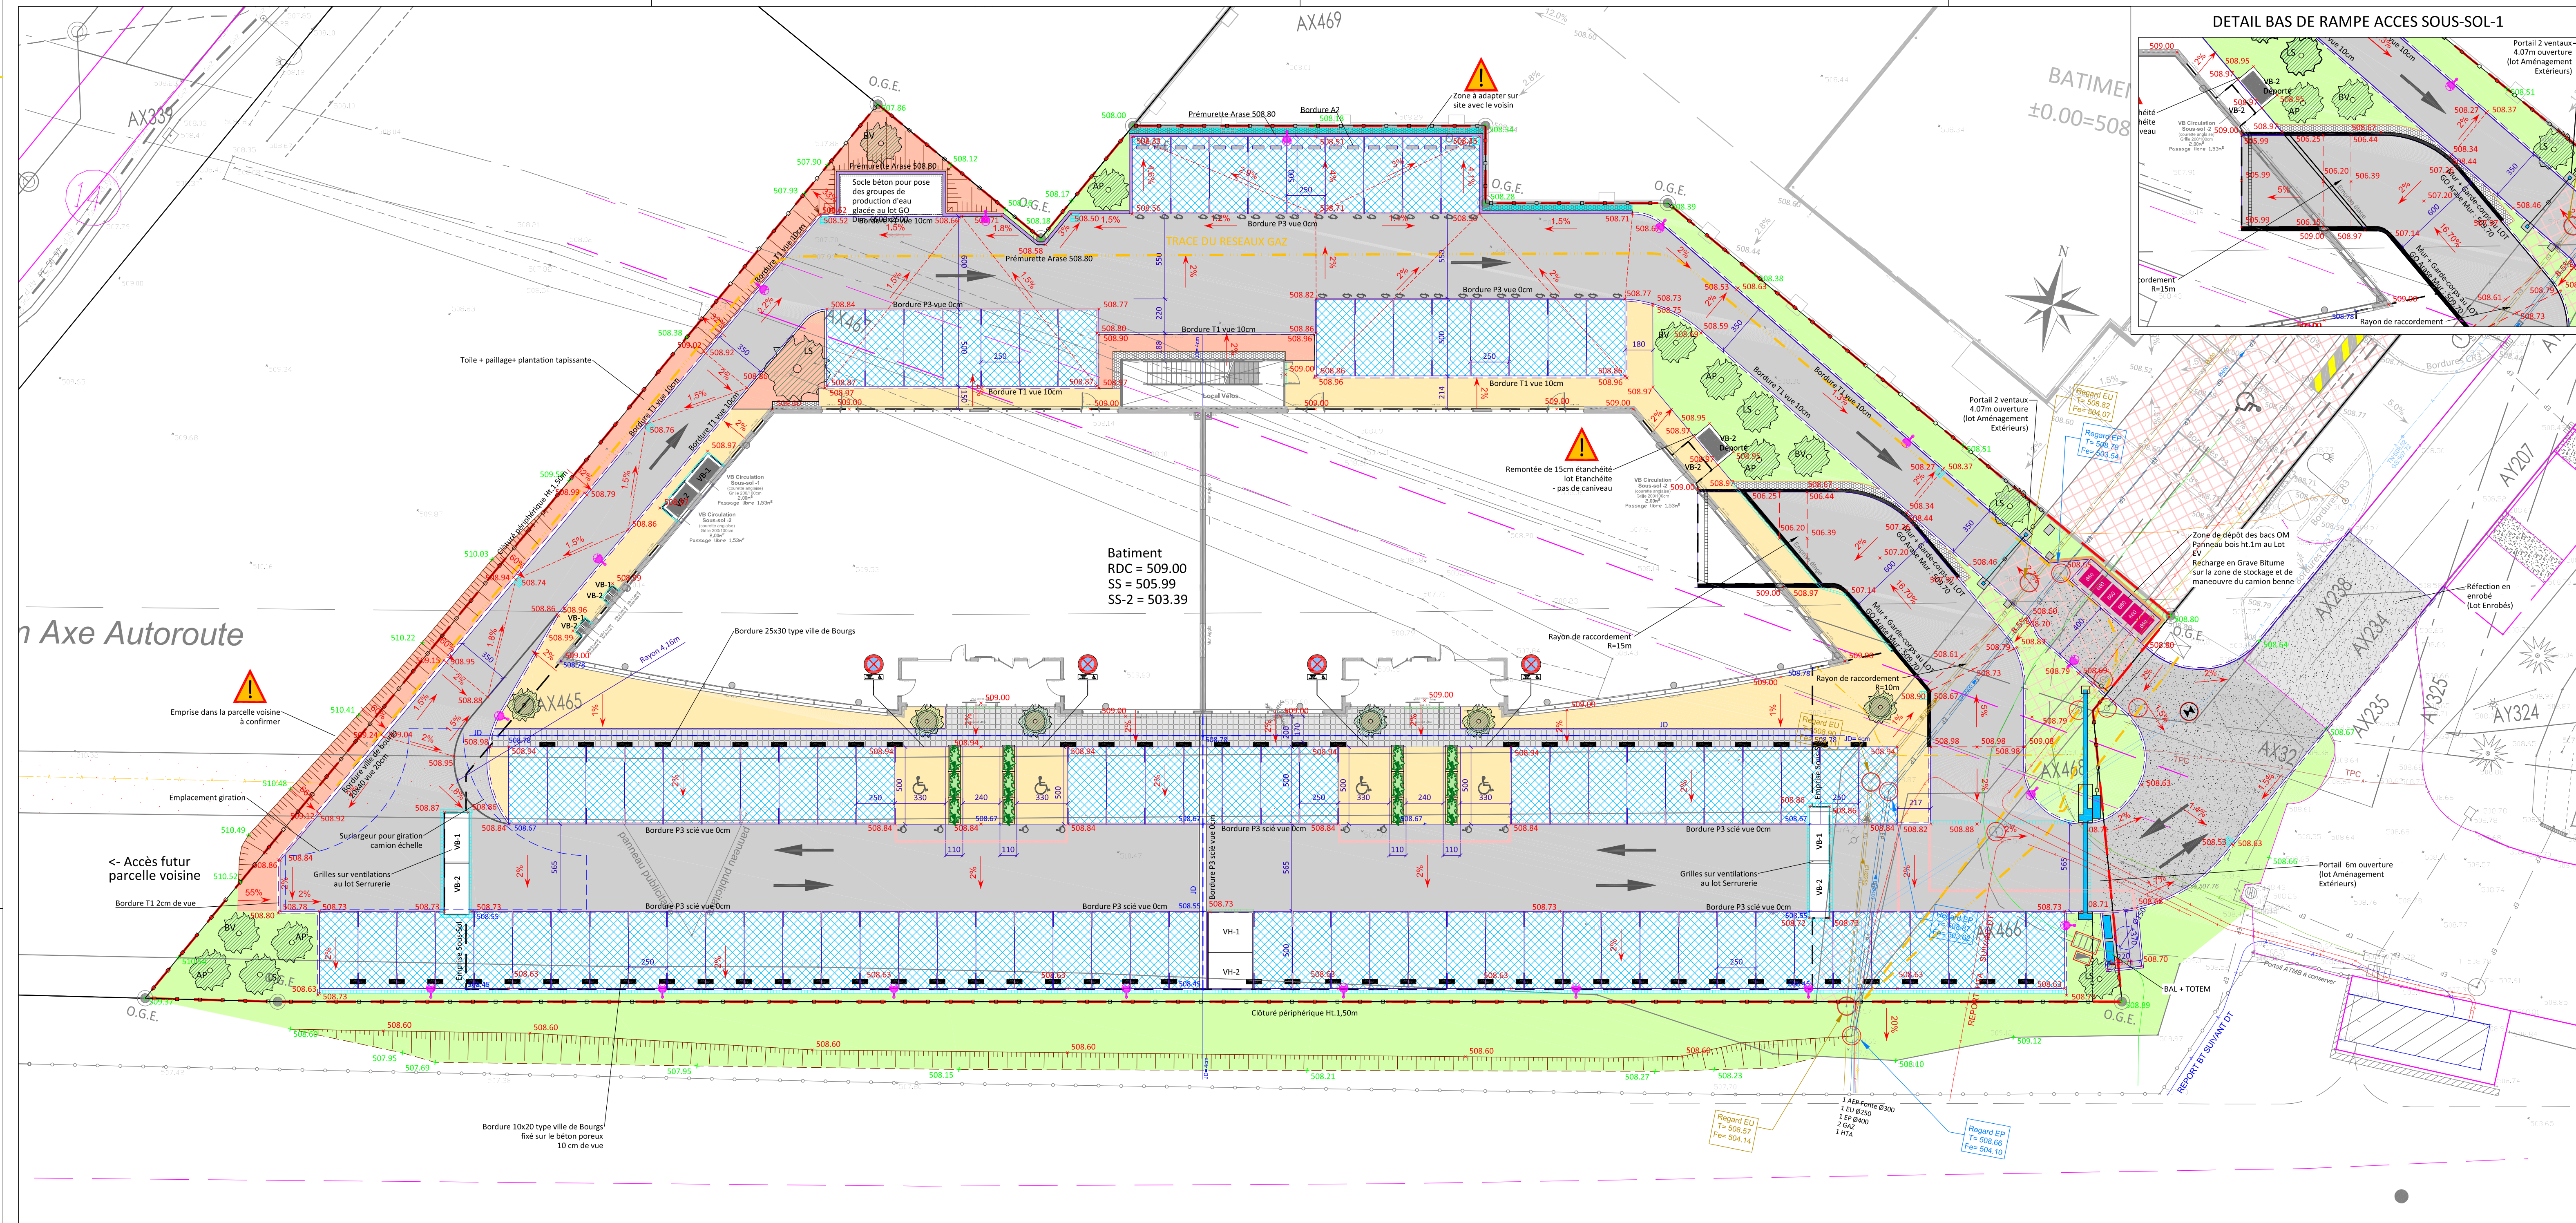

**COUPES DE STRUCTURES**

